
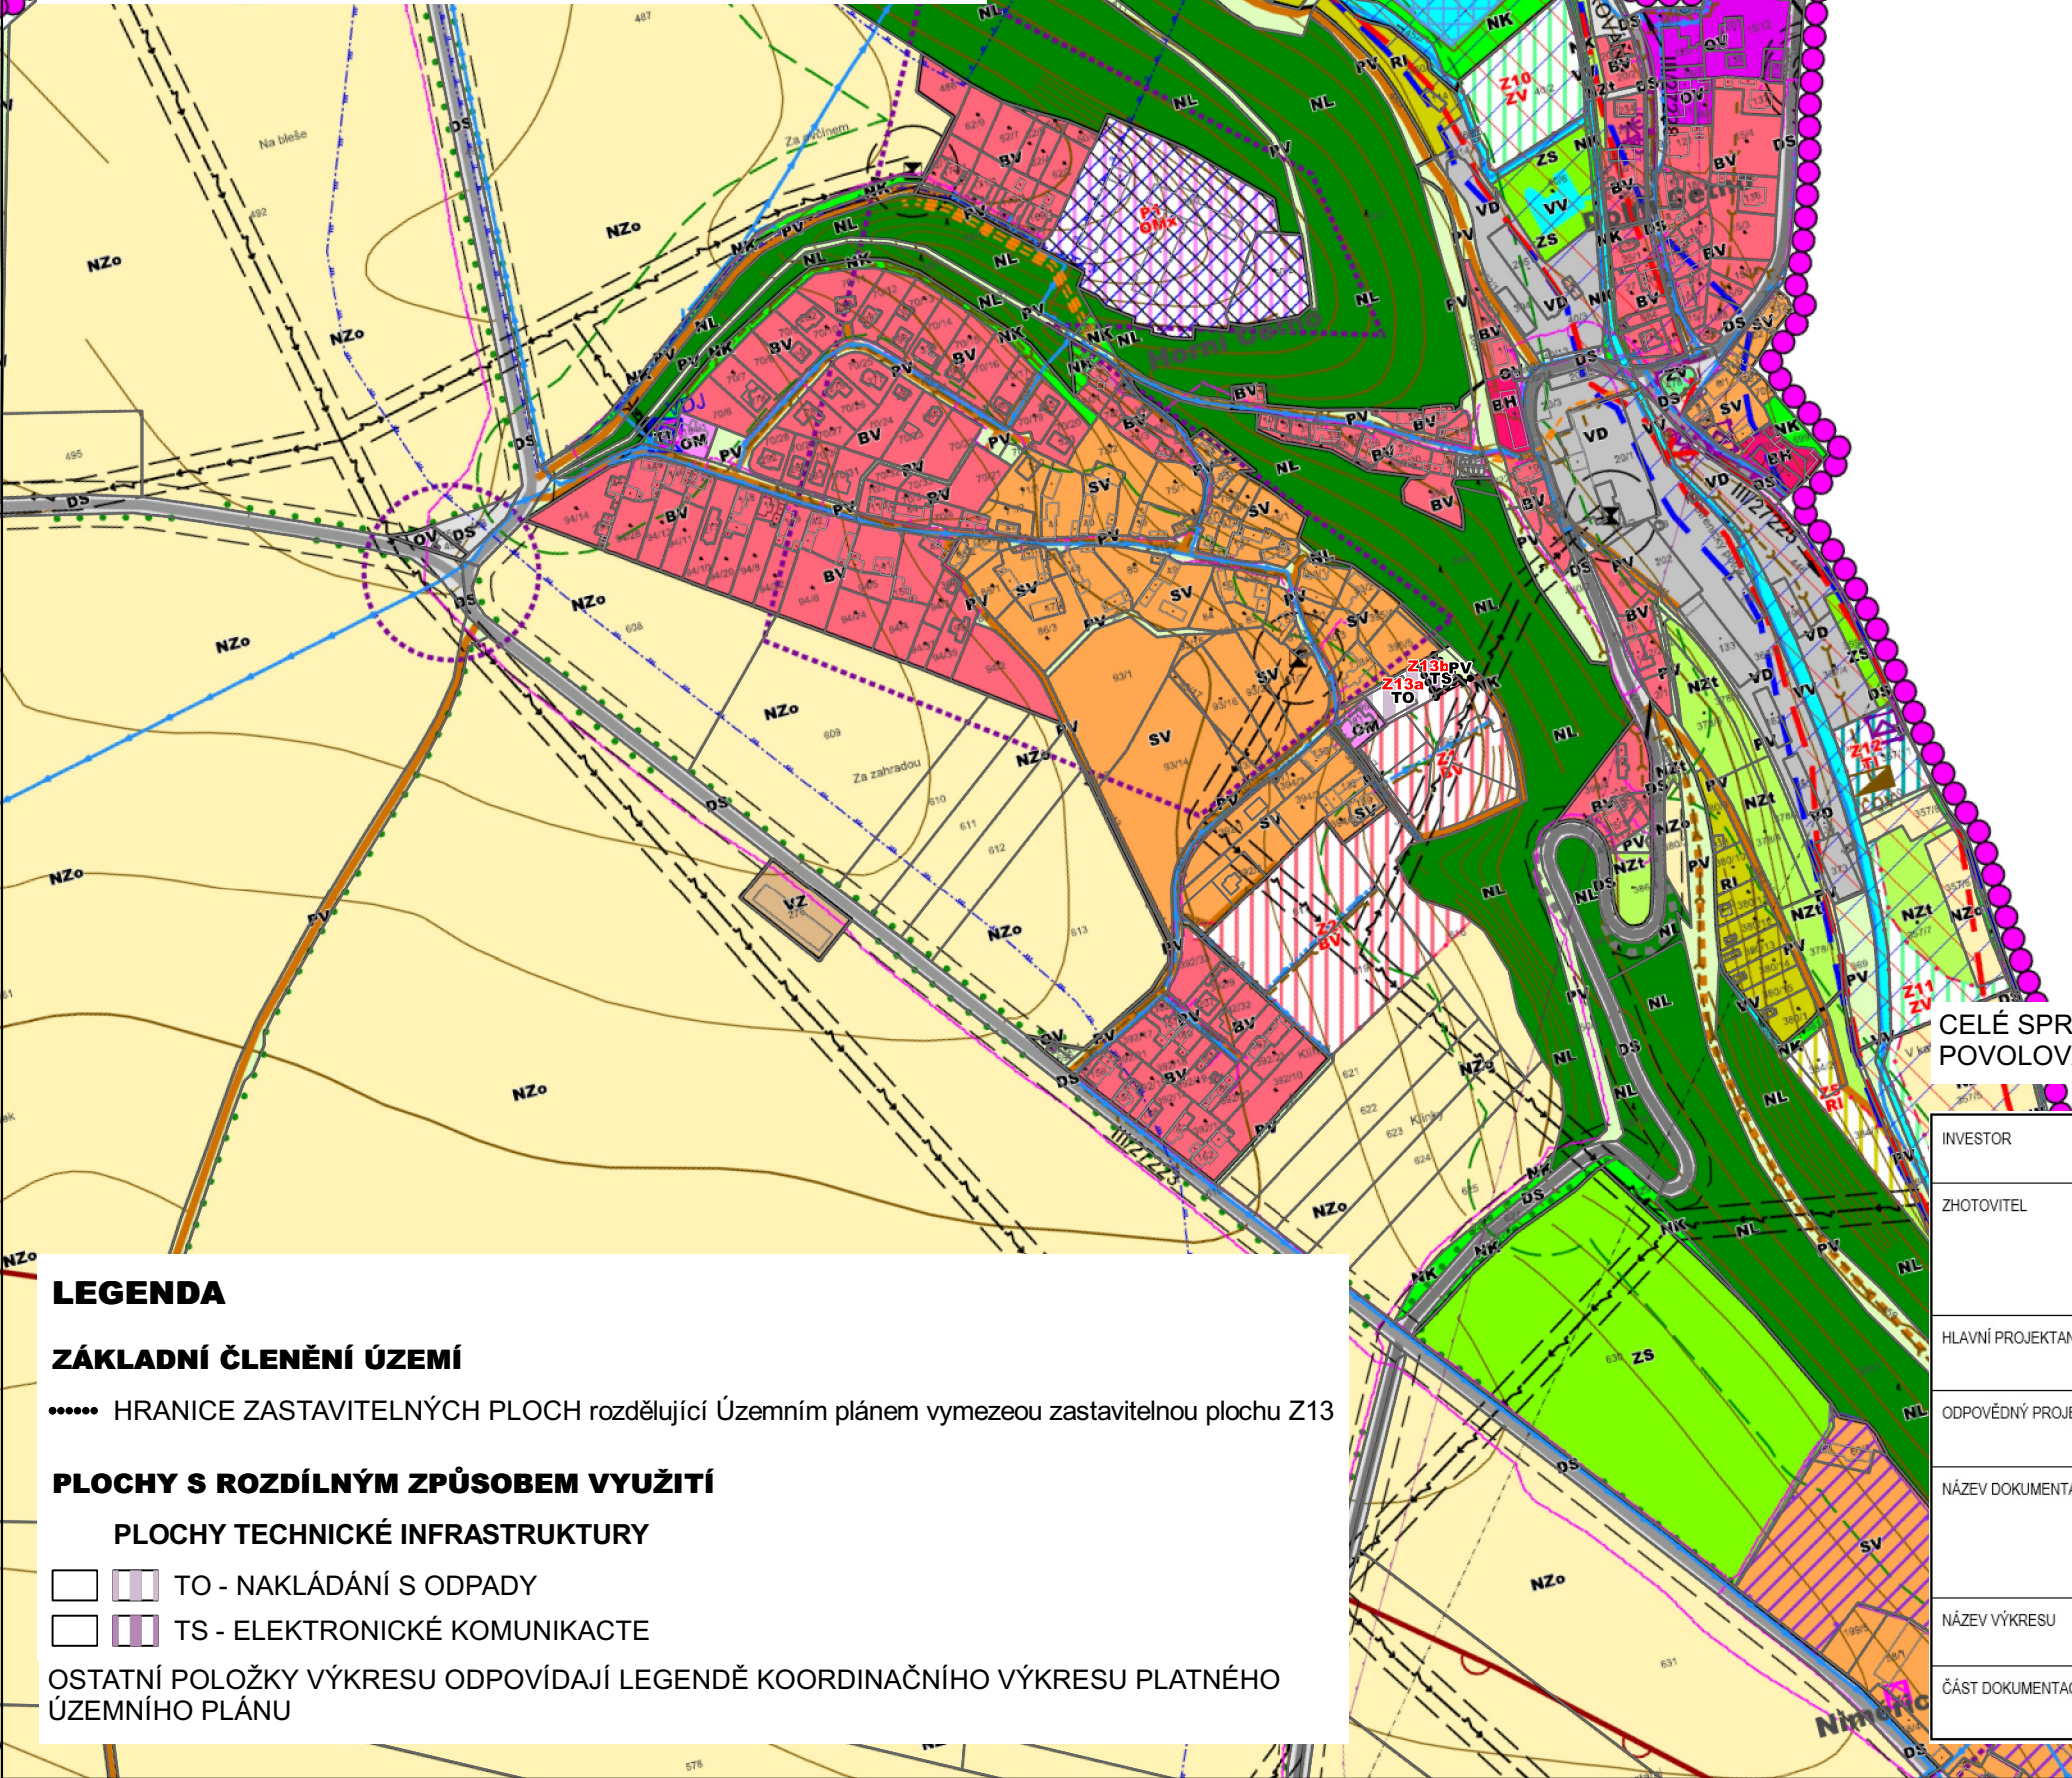


NIMĚŘICE

ZMĚNA č. 1 ÚZEMNÍHO PLÁNU

KOORDINAČNÍ VÝKRES

1 : 5 000

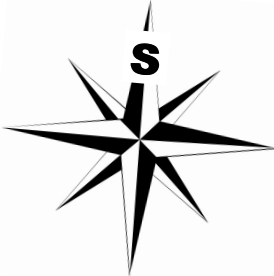

CELÉ SPRÁVNÍ ÚZEMÍ JE ZÁJMOVÝM ÚZEMÍM MINISTERSTVA OBRANY Z HLEDISKA POVOLOVÁNÍ VYJMENOVANÝCH DRUHŮ STAVEB

LEGENDA

ZÁKLADNÍ ČLENĚNÍ ÚZEMÍ

..... HRANICE ZASTAVITELNÝCH PLOCH rozdělující Územním plánem vymezeou zastavitelnou plochu Z13

PLOCHY S ROZDÍLNÝM ZPŮSOBEM VYUŽITÍ

PLOCHY TECHNICKÉ INFRASTRUKTURY

- TO - NAKLÁDÁNÍ S ODPADY
- TS - ELEKTRONICKÉ KOMUNIKACE

OSTATNÍ POLOŽKY VÝKRESU ODPOVÍDAJÍ LEGENDĚ KOORDINAČNÍHO VÝKRESU PLATNÉHO ÚZEMNÍHO PLÁNU

INVESTOR	OBEC NIMĚŘICE	
ZHOTOVITEL	KA*KA PROJEKTOVÝ ATELIER TUŘICE 32 PŘEDMĚŘICE NAD JIZEROU	
HLAVNÍ PROJEKTANT	Ing. František KAČÍREK autorizovaný architekt pro obor územní plánování (ČKA 1751)	
ODPOVĚDNÝ PROJEKTANT	Ing. František KAČÍREK autorizovaný architekt pro obor územní plánování (ČKA 1751)	
NÁZEV DOKUMENTACE	ZMĚNA č. 1 ÚZEMNÍHO PLÁNU	DATUM 10/2023
NÁZEV VÝKRESU		MĚŘÍTKO 1 : 5 000
ČÁST DOKUMENTACE	ODŮVODNĚNÍ OPATŘENÍ OBECNÉ POVAHY	POČET LISTŮ 1
		ČÍSLO VÝKRESU ČÍSLO PARE
		4