ÚPLNÉ ZNĚNÍ ÚZEMNÍHO PLÁNU NIMĚŘICE PO VYDÁNÍ JEHO ZMĚNY č. 1

KONCEPCE VEŘEJNÉ INFRASTRUKTURY

MĚŘÍTKO 1 : 5 000

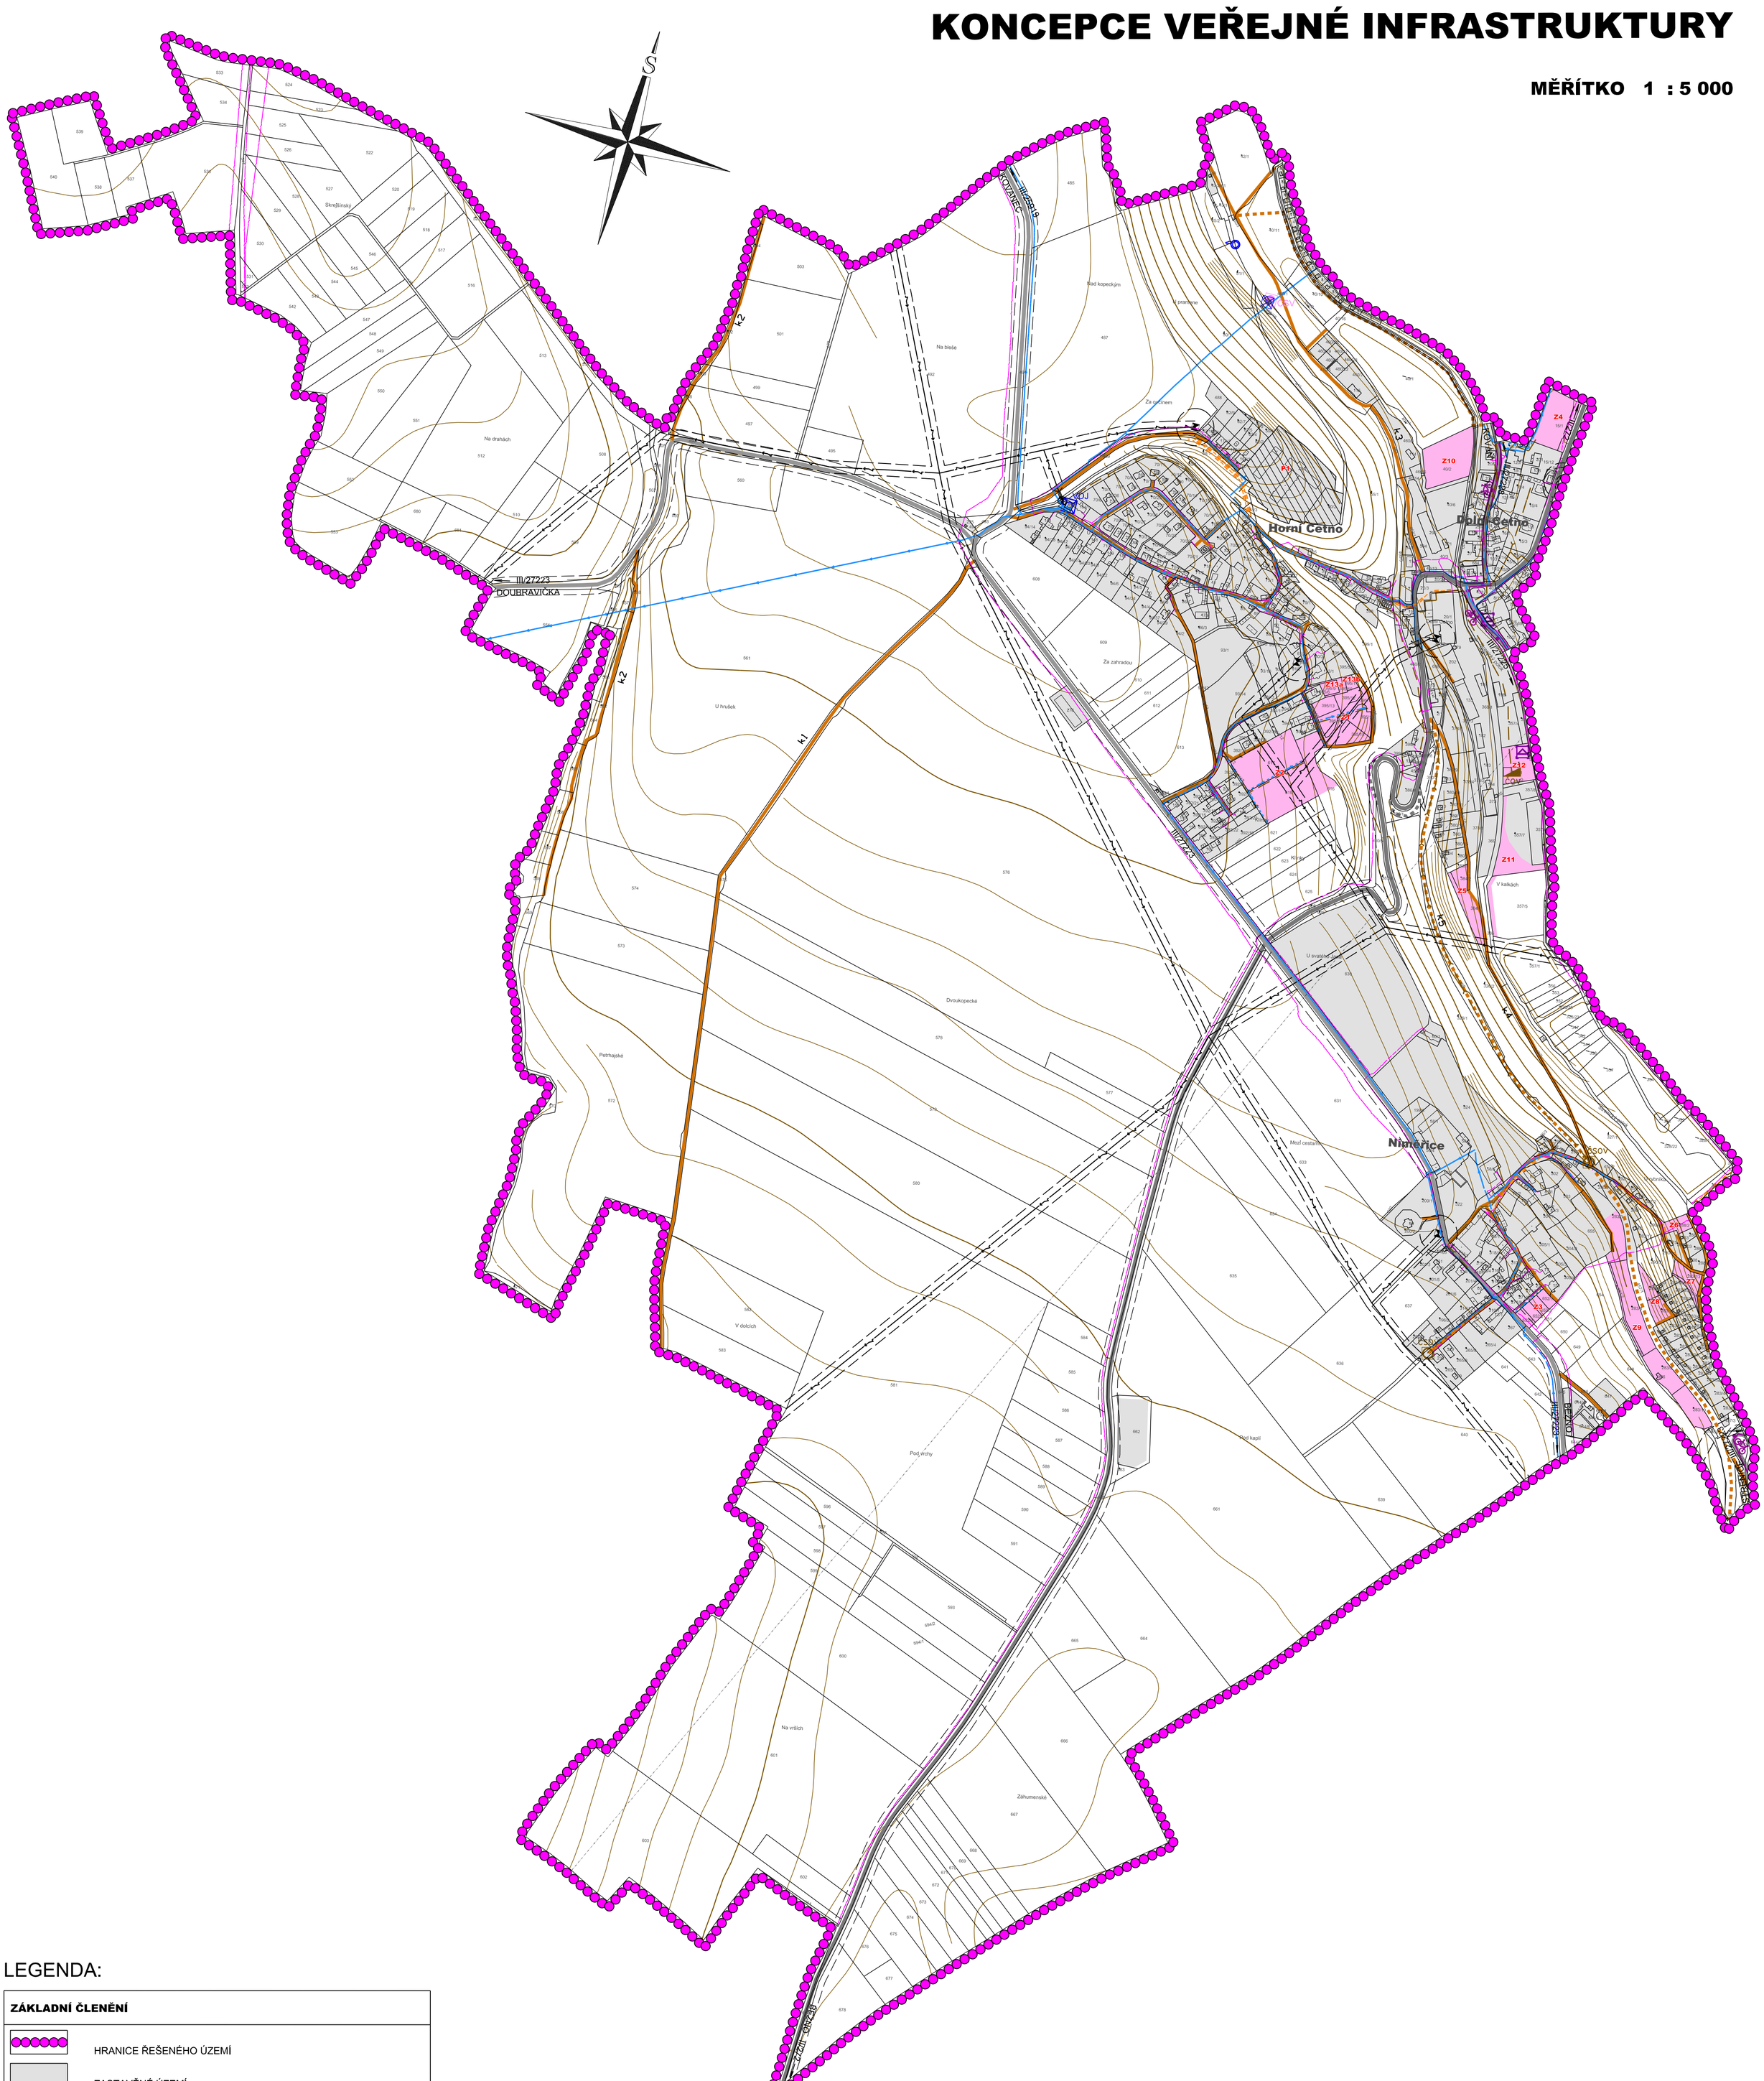

LEGENDA:

ZÁKLADNÍ ČLENĚNÍ

- HRANICE ŘEŠENÉHO ÚZEMÍ
- ZASTAVĚNÉ ÚZEMÍ
- ZASTAVITELNÉ PLOCHY
- PLOCHY PŘESTAVBY

KONCEPCE DOPRAVNÍ INFRASTRUKTURY

STAV	NÁVRH	
		SILNICE II. TŘÍDY
		SILNICE III. TŘÍDY
		MÍSTNÍ A ÚČELOVÉ KOMUNIKACE
		CYKLOTURISTICKÁ TRASA

KONCEPCE TECHNICKÉ INFRASTRUKTURY

- VENKOVNÍ VEDENÍ ELEKTRICKÉ ENERGIE 22 kV
- DISTRIBUČNÍ TRAFOSTANICE
- SPOJOVÝ KABEL
- ZÁKLADNOVÁ STANICE
- VODOVODNÍ ŘAD
- VODNÍ ZDROJ
- POZOROVACÍ VRTY A PRAMENY ČHMÚ
- VDJ — VODOJEM
- ČSV — ČERPACÍ STANICE VODY
- KANALIZACE
- ČOV — ČISTÍRNA ODPADNÍCH VOD
- ČSOV — ČERPACÍ STANICE ODPADNÍCH VOD
- ZÁCHYTNÝ A ODVODŇOVACÍ PŘÍKOP
- OCHRANNÉ PÁSMO LETIŠTĚ A LETECKÝCH POZEMNÍCH ZAŘÍZENÍ

MINISTERSTVO PRO MÍSTNÍ ROZVOJ ČR

Územní plán byl spolufinancován z prostředků Ministerstva pro místní rozvoj

INVESTOR	**OBEC NIMĚŘICE** ÚZEMNÍ PLÁN BYL SPOLUFINANCOVÁN Z PROSTŘEDKŮ MINISTERSTVA PRO MÍSTNÍ ROZVOJ	
ZHOTOVITEL	KA*KA PROJEKTOVÝ ATELIÉR, TUŘICE 32, PŘEDMĚŘICE NAD JEZEROU Ing. František KAČÍREK autorizovaný architekt pro obor územní plánování (ČKA 1751)	
DIGITÁLNÍ ZPRACOVÁNÍ	Mgr. Jitka TOMÁŠOVÁ DIGITÁLNÍ ZPRACOVÁNÍ, Čapkova 1375, Lysá n/L, 289 22	
NÁZEV DOKUMENTACE **ÚPLNÉ ZNĚNÍ ÚZEMNÍHO PLÁNU NIMĚŘICE PO VYDÁNÍ JEHO ZMĚNY č. 1**	DATUM	**10/2023**
	MĚŘÍTKO	**1 : 5 000**
	POČET LISTŮ	**1**
NÁZEV VÝKRESU **KONCEPCE VEŘEJNÉ INFRASTRUKTURY**	ČÍSLO VÝKRESU: **3**	ČÍSLO PARÉ:
ČÁST DOKUMENTACE **GRAFICKÁ ČÁST**		