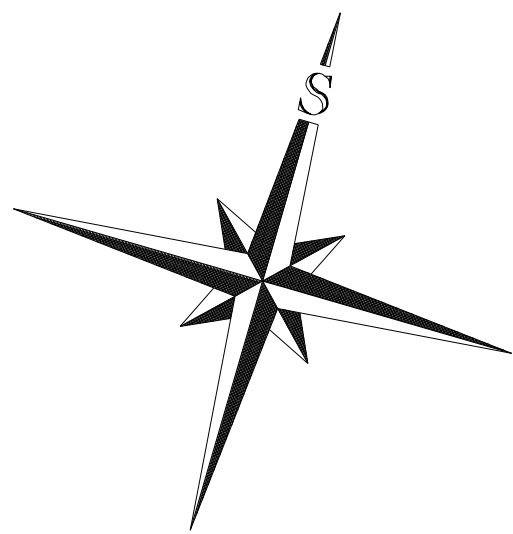
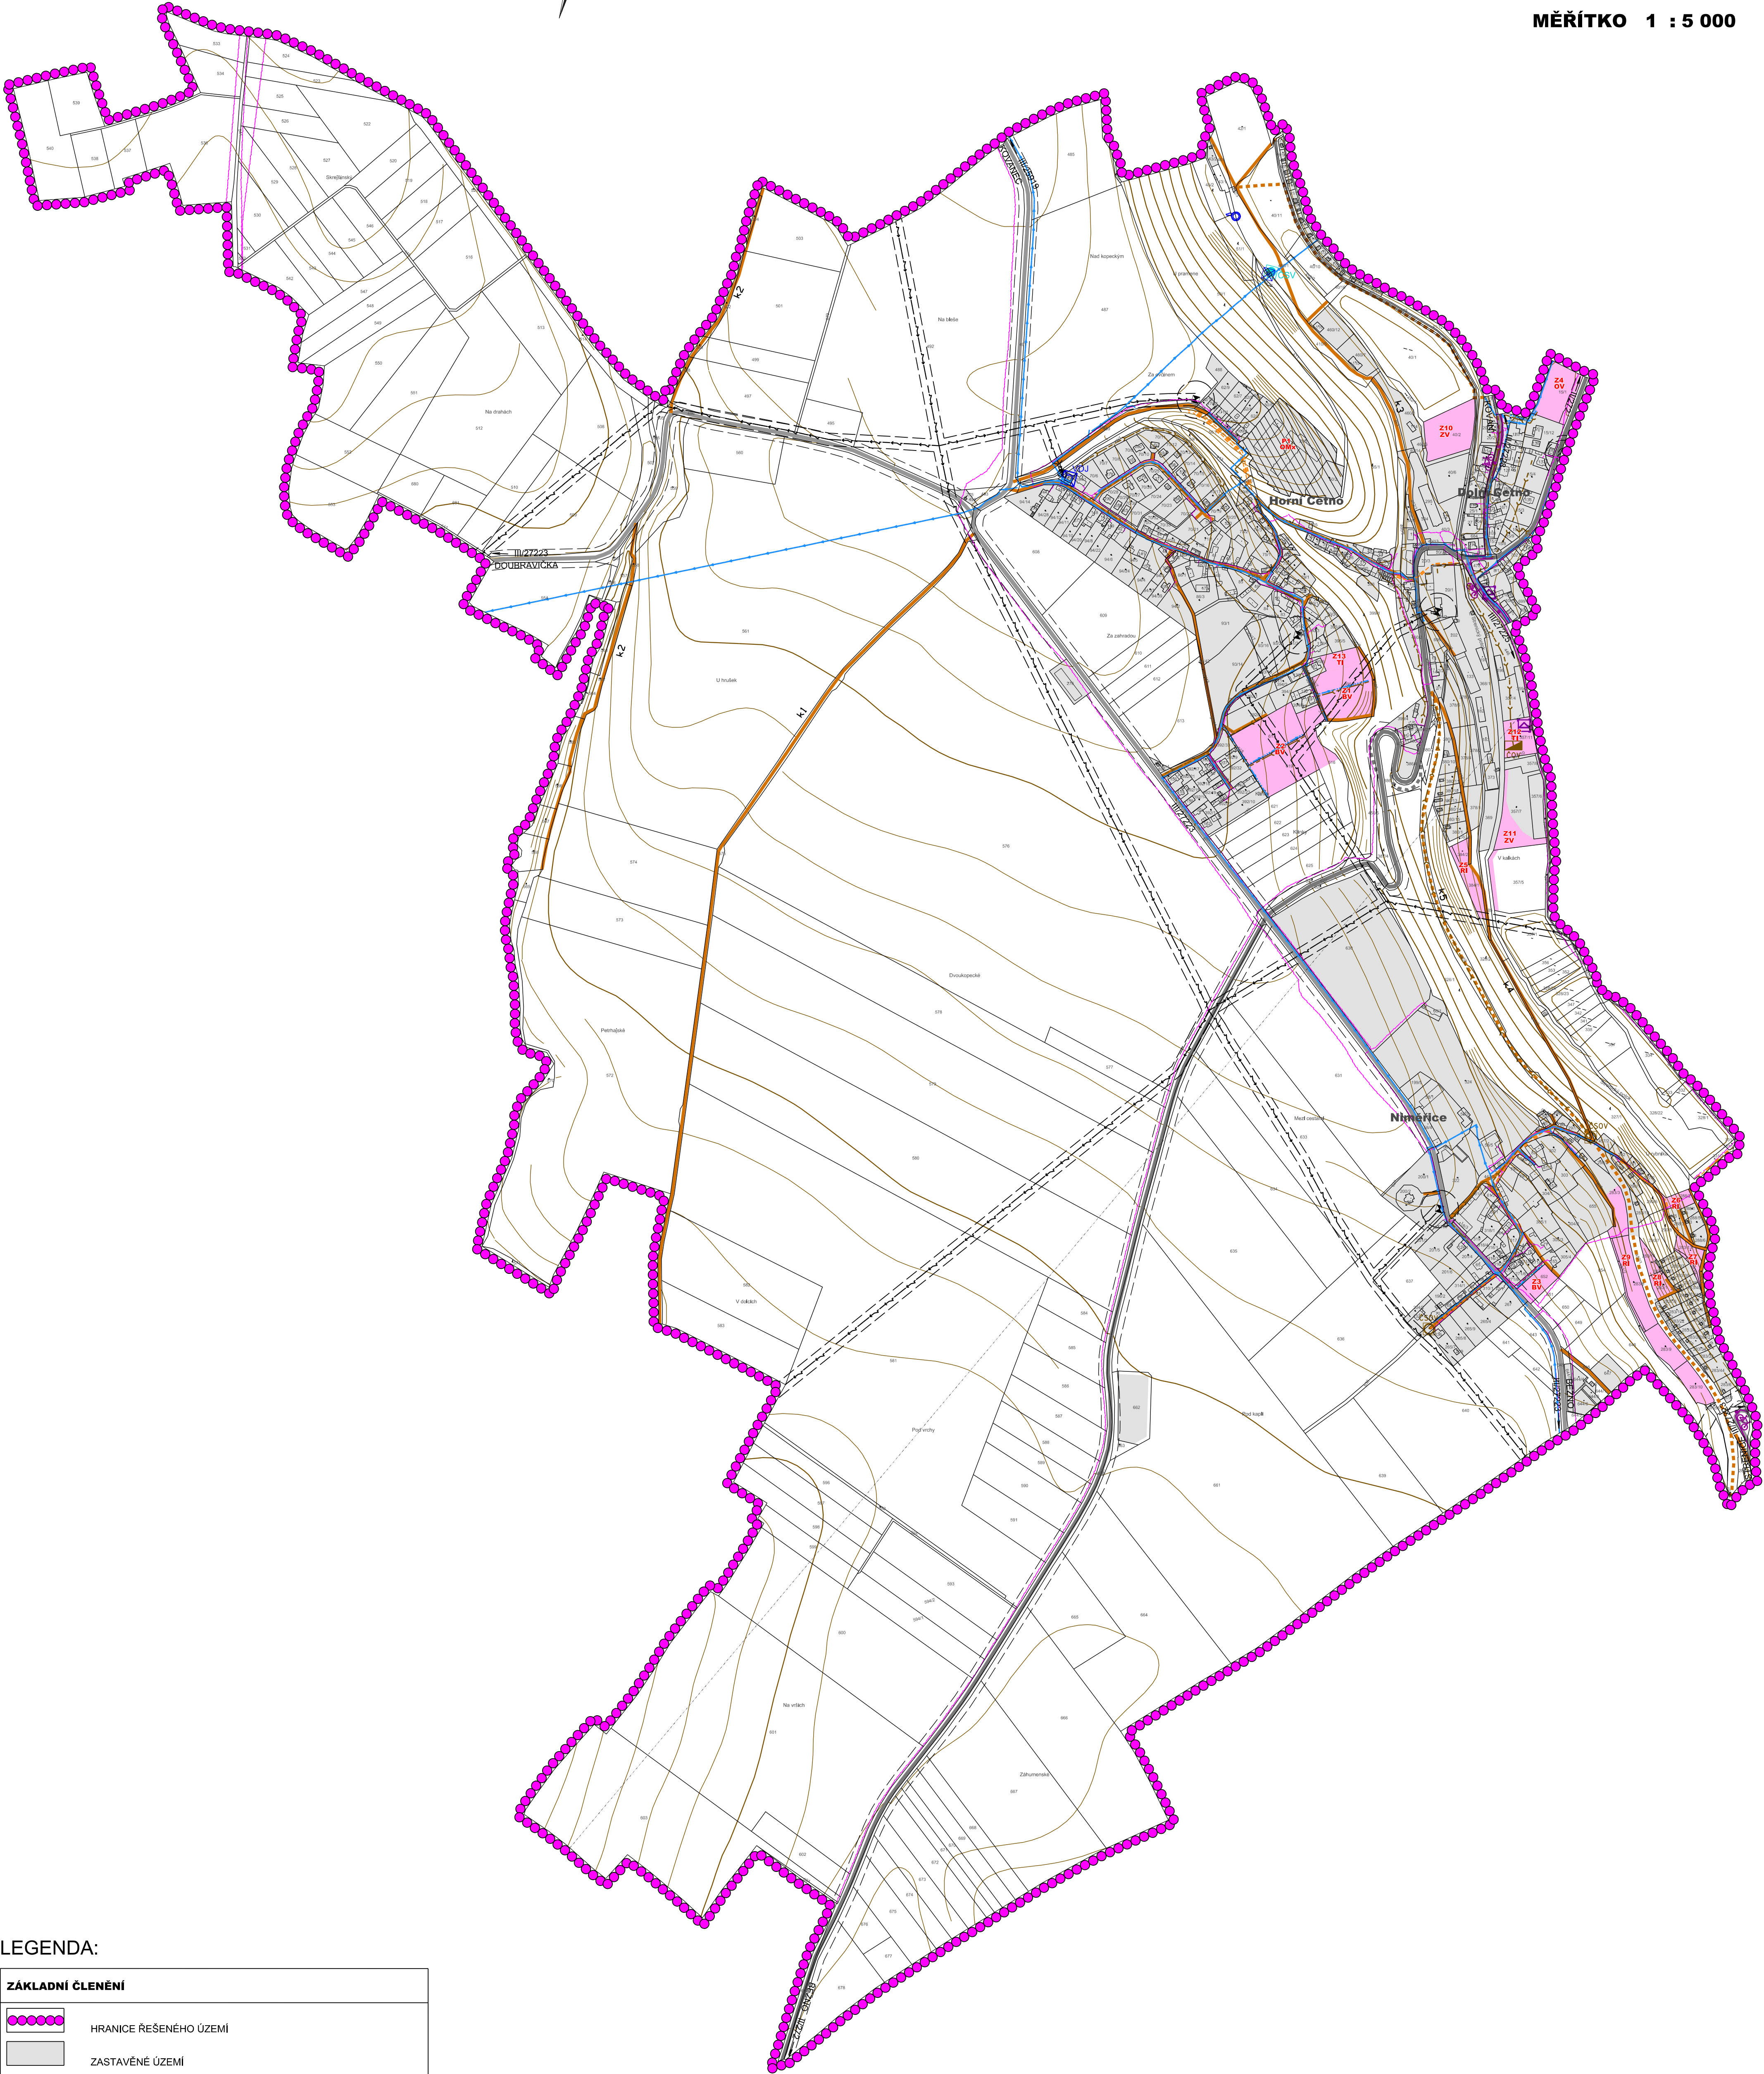




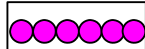
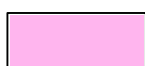
 
 
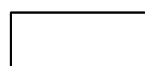
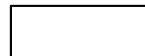
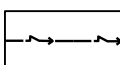
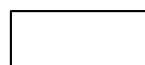
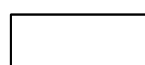
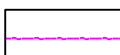
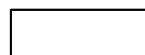
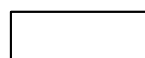
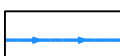
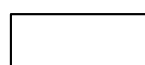
 
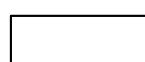
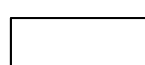
 
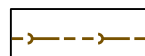
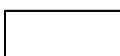
 
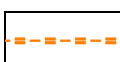
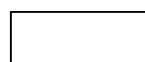
ÚZEMNÍ PLÁN NIMĚŘICE

KONCEPCE VEŘEJNÉ INFRASTRUKTURY

MĚŘÍTKO 1 : 5 000



LEGENDA:

ZÁKLADNÍ ČLENĚNÍ		
		HRANICE ŘEŠENÉHO ÚZEMÍ
		ZASTAVĚNÉ ÚZEMÍ
		ZASTAVITELNÉ PLOCHY
		PLOCHY PŘESTAVBY
KONCEPCE DOPRAVNÍ INFRASTRUKTURY		
STAV	NÁVRH	
		SILNICE II. TŘÍDY
		SILNICE III. TŘÍDY
		MÍSTNÍ A ÚČELOVÉ KOMUNIKACE
		CYKLOTURISTICKÁ TRASA
KONCEPCE TECHNICKÉ INFRASTRUKTURY		
		VENKOVNÍ VEDENÍ ELEKTRICKÉ ENERGIE 22 kV
		DISTRIBUČNÍ TRAFOSTANICE
		SPOJOVÝ KABEL
		ZÁKLADOVÁ STANICE
		VODOVODNÍ ŘAD
		VODNÍ ZDROJ
		POZOROVACÍ VRTY A PRAMENY ČHMÚ
		VODOJEM
		ČERPACÍ STANICE VODY
		KANALIZACE
		ČISTÍRNA ODPADNÍCH VOD
		ČERPACÍ STANICE ODPADNÍCH VOD
		ZÁCHYTNÝ A ODVODŇOVACÍ PŘÍKOP

INVESTOR		
OBEC NIMĚŘICE		
ÚZEMNÍ PLÁN BYL SPOLUFINANCOVÁN Z PROSTŘEDKŮ MINISTERSTVA PRO MÍSTNÍ ROZVOJ		
ZHOTOVITEL		
KA * KA		
Ing. František KAČÍREK		
autorizovaný architekt pro obor územní plánování (ČKA 1751)		
DIGITÁLNÍ ZPRACOVÁNÍ		
Mgr. Jitka TOMÁŠOVÁ		
NÁZEV DOKUMENTACE		DATUM
ÚZEMNÍ PLÁN NIMĚŘICE		4/2020
MĚŘÍTKO		1 : 5 000
POČET LÍSTŮ		1
NÁZEV VÝKRESU		ČÍSLO VÝKRESU
KONCEPCE VEŘEJNÉ INFRASTRUKTURY		3
ČÁST DOKUMENTACE		ČÍSLO PÁRE:
GRAFICKÁ ČÁST		